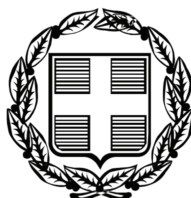


ΕΦΗΜΕΡΙΣ ΤΗΣ ΚΥΒΕΡΝΗΣΕΩΣ

ΤΗΣ ΕΛΛΗΝΙΚΗΣ ΔΗΜΟΚΡΑΤΙΑΣ

ΤΕΥΧΟΣ ΤΕΤΑΡΤΟ **Αρ. Φύλλου 117**

22 Μαρτίου 2007

ΠΕΡΙΕΧΟΜΕΝΑ

ΑΠΟΦΑΣΕΙΣ

ΑΠΟΦΑΣΕΙΣ

Αριθμ. 864 (1)

Επικύρωση καθορισμού οριογραμμών τμήματος της κοίτης του ρέματος «Προφήτη Ηλία», εντός των ορίων του Οικισμού του Δήμου Λεωνιδίου.

Η ΓΕΝΙΚΗ ΓΡΑΜΜΑΤΕΑΣ ΠΕΡΙΦΕΡΕΙΑΣ ΠΕΛΟΠΟΝΝΗΣΟΥ

Έχοντας υπόψη τις ακόλουθες διατάξεις και λοιπά έγγραφα:

1. Τις διατάξεις των άρθρων 5, 6 και 8 του ν.3200/1955: «Περί Διοικητικής Αποκέντρωσης».

2. Τις διατάξεις του ν.2853/16.7.1922 «Περί υδραυλικών εν γένει έργων και αστυνομεύσεως των Δημοσίων Υδάτων», όπως αυτές τροποποιήθηκαν με τις αντίστοιχες του ν.δ.10/29.12.1923 και κωδικοποιήθηκαν από τις διατάξεις του π.δ.18/21.3.1924.

3. Τα οριζόμενα στο άρθρο 6 της με υπ' αριθμ. 3046/304/3.2.1989 απόφασης του Αναπληρωτή Υπουργού Περιβάλλοντος Χωροταξίας και Δημοσίων Έργων: «Κτιριοδομικός Κανονισμός και ειδικότερα τις διατάξεις του άρθρου 6 αυτού σχετικά με τη δόμηση κοντά σε ρέματα, όπως ισχύει σήμερα.

4. Τις διατάξεις του άρθρου 5 του ν.3010/25.4.2002 (Α΄. 91): «Εναρμόνιση του ν.1650/1986 με τις οδηγίες 97/11 ΕΕ και 96/61 ΕΕ» και ειδικότερα τις διατάξεις του άρθρου 5 αυτού: «Διαδικασία Οριοθέτησης και ρυθμίσεις θεμάτων για τα υδατορέματα».

5. Τις διατάξεις του άρθρου 6 του ν.880/1979(ΦΕΚ 58Α΄) «Περί καθορισμού ανωτάτων ορίων συντελεστού δόμησης κ.λπ.» όπως συμπληρώθηκε από τις διατάξεις της παράγρ. 1γ του άρθρου 6 του ν. 2052/1992.

6. Τις διατάξεις του ν.2503/1997 (ΦΕΚ 107Α΄/30.5.1997): «Διοίκηση, Οργάνωση, Στελέχωση της Περιφέρειας, Ρυθμίσεις θεμάτων για την Τοπική Αυτοδιοίκηση και άλλες διατάξεις».

7. Τις οικίες διατάξεις του ν.2508/1997 (ΦΕΚ 124/Α΄/13.6.1997): «Βιώσιμη Οικιστική Ανάπτυξη των πόλεων και οικισμών της χώρας και άλλες διατάξεις».

8. Τις οικίες διατάξεις του ν.2690/1999 (ΦΕΚ 45Α΄/1999): «Κύρωση Κώδικα Διοικητικής Διαδικασίας και άλλες διατάξεις».

9. Τα οριζόμενα στην υπ' αριθμ. 19664/20.12.2001 απόφαση του Γενικού Γραμματέα Περιφέρειας Πελοποννήσου.

10. Τα οριζόμενα στην υπ' αριθμ. 1592/14.2.2002 απόφαση του Γενικού Γραμματέα Περιφέρειας Πελοποννήσου.

11. Το από 20.10.2005 τοπογραφικό και υψομετρικό διάγραμμα κλίμακας 1:200 καθορισμού των οριογραμμών τμήματος της κοίτης του ρέματος «Προφήτη Ηλία», εντός των ορίων του Οικισμού του Δήμου Λεωνιδίου, το οποίο συντάχθηκε από τον Διπλ. Αγρονόμο - Τοπογράφο Μηχανικό Γεώργιο Κοτσώνη, ελέγχθηκε στις 15.12.2006 και θεωρήθηκε στις 31.1.2007 από τη Δ/νση Τεχνικών Υπηρεσιών της Νομαρχιακής Αυτοδιοίκησης Αρκαδίας.

12. Την υπ' αριθμ. 1255/6.3.2007 απόφαση της Δ/νσης Τεχνικών Υπηρεσιών της Νομαρχιακής Αυτοδιοίκησης Αρκαδίας με την οποία καθορίζονται οι οριογραμμές τμήματος της κοίτης του ρέματος «Προφήτη Ηλία», εντός των ορίων του Οικισμού του Δήμου Λεωνιδίου, σύμφωνα με το αμέσως πιο πάνω αναφερόμενο τοπογραφικό διάγραμμα, αποφασίζουμε:


Την επικύρωση των οριογραμμών τμήματος της κοίτης του ρέματος «Προφήτη Ηλία», εντός των ορίων του Οικισμού του Δήμου Λεωνιδίου, οριζομένων με τα

σημεία Α1, Α2, Α3, ..., Α8 (αριστερά) και Δ1, Δ2, Δ3, ..., Δ5 (δεξιά), σύμφωνα με το από 20.10.2005 τοπογραφικό και υψομετρικό διάγραμμα κλίμακας 1:200 το οποίο συντάχθηκε από τον Διπλ. Αγρονόμο -Τοπογράφο Μηχανικό Γεώργιο Κοτσώνη, ελέγχθηκε στις 15.12.2006 και θεωρήθηκε στις 31.1.2007 από τη Δ/νση Τεχνικών Υπηρεσιών της Νομαρχιακής Αυτοδιοίκησης Αρκαδίας.

Η απόφαση αυτή μαζί με το συνημμένο Τοπογραφικό και Υψομετρικό Διάγραμμα Οριοθέτησης να δημοσιευθούν στην Εφημερίδα της Κυβερνήσεως.

Τρίπολη, 7 Μαρτίου 2007

Η Γενική Γραμματέας Περιφέρειας
ΑΓΓΕΛΑ ΑΒΟΥΡΗ

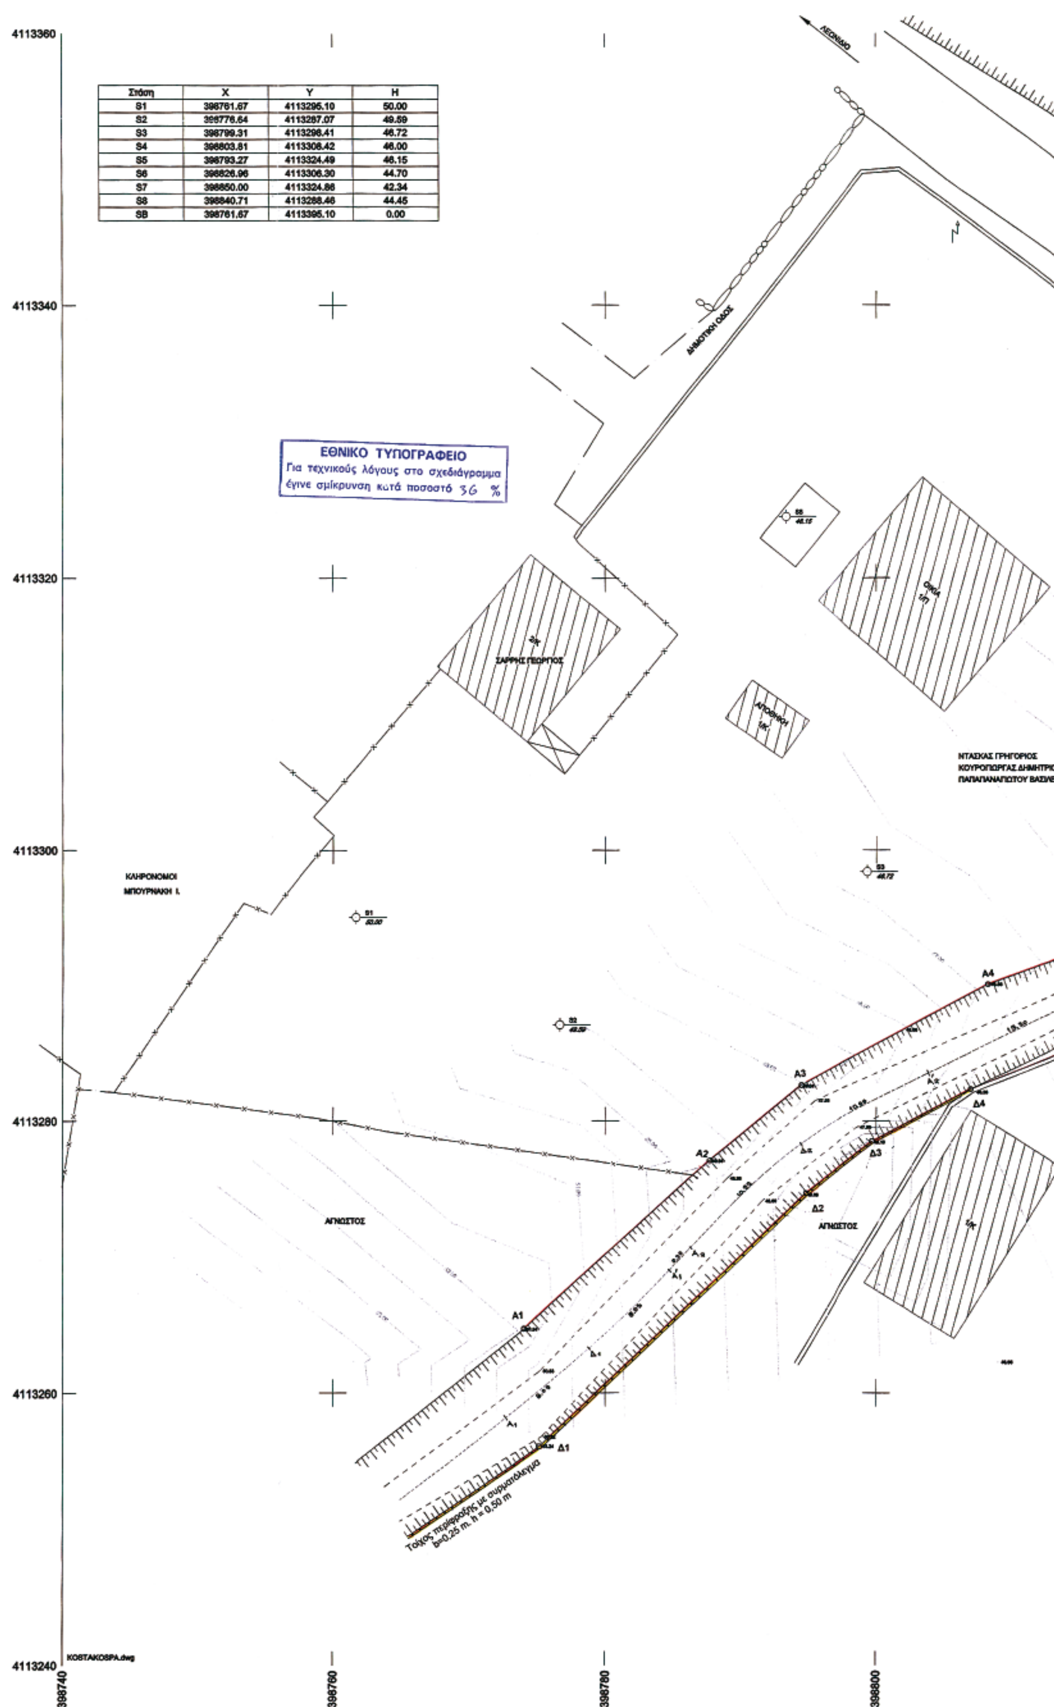

Στάση	X	Y	H
S1	398761.67	4113295.10	50.00
S2	398776.64	4113287.07	49.59
S3	398799.31	4113298.41	46.72
S4	398803.81	4113308.42	46.00
S5	398793.27	4113324.49	46.15
S6	398826.96	4113306.30	44.70
S7	398850.00	4113324.86	42.34
S8	398840.71	4113288.46	44.45
SB	398761.67	4113395.10	0.00

ΣΥΝΤΕΤΑΓΜΕΝΕΣ ΟΡΙΟΓΡΑΜΜΩΝ ΡΕΜΜΑΤΟΣ

ΑΡΙΣΤΕΡΑ			ΔΕΞΙΑ		
Α/Α	Χ	Ψ	Α/Α	Χ	Ψ
Α1	398.774,02	4.113.264,74	Δ1	398.775,16	4.113.256,06
Α2	398.787,56	4.113.277,14	Δ2	398.794,72	4.113.274,68
Α3	398.794,32	4.113.282,64	Δ3	398.799,60	4.113.278,48
Α4	398.808,16	4.113.289,96	Δ4	398.806,84	4.113.282,28
Α5	398.819,71	4.113.294,30	Δ5	398.832,56	4.113.293,02
Α6	398.827,50	4.113.298,34	Δ6	398.849,21	4.113.311,18
Α7	398.844,76	4.113.313,46	Δ'4	398.828,00	4.113.290,78
Α8	398.845,82	4.113.317,10			

ΕΠΑΡΧΙΑΚΗ ΟΔΟΣ

ΕΙΣΟΔΟΣ ΟΜΒΡΙΩΝ
ΠΛΑΤΟΣ: 2.35μ
ΥΨΟΣ: 1.10μ
ΤΕΤΡΑΓΩΝΙΚΗ
ΔΙΑΤΟΜΗ

ΠΛΑΚΑ

ΝΤΑΣΚΑΣ ΓΡΗΓΟΡΙΟΣ
ΚΟΥΡΟΓΙΩΡΓΑΣ ΔΗΜΗΤΡΙΟΣ
ΠΑΠΑΠΑΝΑΓΙΩΤΟΥ ΒΑΣΙΛΕΙΟΣ

ΕΡΓΟΔΟΤΗΣ	ΓΡΗΓΟΡΗΣ ΝΤΑΣΚΑΣ – ΔΗΜΗΤΡΙΟΣ ΚΟΥΡΟΓΙΩΡΓΑΣ-ΒΑΣΙΛΕΙΟΣ ΠΑΠΑΠΑΝΑΓΙΩΤΟΥ
ΕΡΓΟ	**ΟΡΙΟΘΕΤΗΣΗ ΡΕΜΜΑΤΟΣ * ΠΡΟΦΗΤΗ ΗΛΙΑ ***
ΘΕΣΗ ΕΡΓΟΥ	Νομός Αρκαδίας, Δήμος Λεωνιδίου Περιοχή Δ.Δ. Λεωνιδίου
ΜΕΛΕΤΗΤΗΣ	ΚΟΤΣΙΩΝΗΣ ΓΕΩΡΓΙΟΣ — ΑΓΡ. ΚΑΙ ΤΟΠ. ΜΗΧΑΝΙΚΟΣ Μεναλιώτη 7 – ΤΡΙΠΟΛΗ 22100 Τηλ. 2710-243358 - 6945-238882

ΤΟΠΟΓΡΑΦΙΚΟ ΔΙΑΓΡΑΜΜΑ ΟΡΙΟΘΕΤΗΣΗΣ	ΚΛΙΜΑΚΑ ΜΗΚΗ: 1:200 ΙΣΟΔΙΑΣΤΑΣΗ 0,50 μ.
ΠΕΡΙΟΔΟΣ ΕΚΠΟΝΗΣΗΣ ΤΗΣ ΜΕΛΕΤΗΣ: 20 Οκτωβρίου 2005	


ΥΠΟΓΡΑΦΗ-ΣΦΡΑΓΙΔΑ

	ΕΓΚΡΙΣΗ	ΘΕΩΡΗΣΗ
Τρίπολη 10 - 2005 Ο Μηχ/κός	Τρίπολη 31- 1 - 2007 Η Προϊστ. Γρ. Μελετών Π. ΠΡΟΥΤΖΟΥ Αρχ. Μηχ. με Α'	Τρίπολη 31- 1 - 2007 Ο Δ/ντής Δ/νσης Τεχν. Υπηρ. ΚΩΝ/ΝΟΣ ΠΑΝΟΥΚΛΙΑΣ Πολ. Μηχ/κός με βαθμό Α'

ΓΕΩΡΓΙΟΣ ΚΩΝ. ΚΟΤΣΙΩΝΗΣ
ΑΓΡ. και ΤΟΠΟΓΡΑΦΟΣ ΜΗΧ/ΚΟΣ
Αριθ. Μητρώου Τ.Ε.Ε. 13362
ΜΕΝΑΛΙΩΤΗ 7 - ΤΡΙΠΟΛΗ
ΑΦΜ.009822233-ΔΟΥ ΤΡΙΠΟΛΗΣ

ΕΛΕΓΧΘΗΚΕ
ΤΡΙΠΟΛΗ 15-12-2006

ΣΟΥΛΤΑΝΑ ΡΙΓΟΥΛΙΑ
ΑΓΡ. ΤΟΠ. ΜΗΧ/ΚΟΣ Γ.Β.

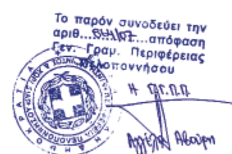

398820

Αριθμ. 742 (2)

Καθορισμός χρήσης γης ακινήτου στο Δ.Δ. Κοίλων Δήμου Κοζάνης.

Ο ΝΟΜΑΡΧΗΣ ΚΟΖΑΝΗΣ

Έχοντας υπόψη:

1) Το ν.1512/11.1.85 (ΦΕΚ 4Δ΄) και ειδικότερα το άρθρο 3 παρ. 1 αυτού.

2) Το ν.1337/12.3.83 (ΦΕΚ 33Δ΄/14.3.1983) για επέκταση πολεοδομικών σχεδίων κ.τ.λ.

3) Την υπ' αριθμ. 474/2006 απόφαση του Δημοτικού Συμβουλίου Κοζάνης.

4) Το με υπ' αριθμ. πρωτ. 16741/6.10.2006 έγγραφο της Δ/νσης Γεωργικής ανάπτυξης της Νομαρχιακής Αυτοδιοίκησης Κοζάνης.

5) Το με αριθμ. πρωτ. 17592/15.11.2006 έγγραφο της Δ/νσης Αγροτικής Ανάπτυξης, τμήματος Ζωικής Παραγωγής Νομαρχιακή Αυτοδιοίκηση Κοζάνης.

6) Το με υπ' αριθμ. Πρωτ. 117412/3107/29.1.2007 έγγραφο του Τμήματος Περιβαλλοντικού και Χωροταξικού σχεδιασμού της Δ/νσης Περιβάλλοντος και Χωροταξίας της Περιφέρειας Δυτικής Μακεδονίας.

7) Το με υπ' αριθμ. 4960/22.1.2007 έγγραφο Τμήματος Πολεοδομίας της Δ/νσης Πολεοδομίας και Περιβάλλοντος της Νομαρχιακής Αυτοδιοίκησης Κοζάνης.

8) Το με υπ' αριθμ. Πρωτ. 3291/26.9.2006 έγγραφο της Τοπογραφικής Υπηρεσίας Νομαρχιακής Αυτοδιοίκησης Κοζάνης

9) Το με υπ' αριθμ. πρωτ. 4411/19.10.2006 έγγραφο του Υπουργείου Πολιτισμού Λ΄ Εφορείας Προϊστορικών και Κλασικών Αρχαιοτήτων.

10) Το με υπ' αριθμ. 150/31.1.2007 έγγραφο του Υπουργείου Πολιτισμού 11η Εφορεία Βυζαντινών Αρχαιοτήτων.

11) Το με υπ' αριθμ. πρωτ. 8276/24.10.2006 έγγραφο του τμήματος Δημ. Υγιεινής της Δ/νσης Υγείας και Κοιν. Πρόνοιας της Νομαρχιακής Αυτοδιοίκησης Κοζάνης.

12) Το με υπ' αριθμ. πρωτ. 979/18.10.2006 έγγραφο της Κτηματικής Υπηρεσίας Κοζάνης.

13) Το με υπ' αριθμ. πρωτ. 999/26.10.2006 έγγραφο της Δ/νσης Τουρισμού της Γενικής Δ/νσης Περιφέρειας Δυτικής Μακεδονίας

14) Το με υπ' αριθμ. Πρωτ. 117571/3212/26.10.2006 έγγραφο του Δασαρχείου Κοζάνης.

15) Ένα (1) τοπογραφικό διάγραμμα του Διπλ. Τοπ. Μηχανικού Σιτρά Βασίλειου θεωρημένο από το τμήμα Πολεοδομίας του Δήμου Κοζάνης όπου απεικονίζεται η θέση του προς παραχώρηση τεμαχίου.

16) Η με υπ' αριθμ. πρωτ. 66659/2012/30.6.2006 απόφαση Γενικής Γραμματείας Περιφέρειας Δ. Μακεδονίας.

17) α) Το ν.2218/13.6.1994 (ΦΕΚ 90Α΄/13.6.1994) περί «ίδρυσης Νομαρχιακής Αυτοδιοίκησης κ.τ.λ.» όπως συμπληρώθηκε με το ν.2240/15.9.949 ΦΕΚ 153Α/15.9.1994).

β) Την με υπ' αριθμ. 19/31.3.1995 (ΦΕΚ 326Β΄/27.4.1995) απόφαση Νομαρχιακού Συμβουλίου Κοζάνης.

18) Το γεγονός ότι δεν προκαλεί δαπάνη η υπ' όψη παραχώρηση σε βάρος του προϋπολογισμού του οικείου Ο.Τ.Α., αποφασίζουμε:


Καθορίζουμε ως χρήση γης τη λειτουργία που γενικά εξυπηρετεί την εγκατάσταση βιολογικού καθαρισμού της ΒΙ.ΠΕ Κοζάνης για το υπόψη τεμάχιο, συνολικής έκτασης 7000.00 τ.μ., όπως απεικονίζεται στο συνημμένο τοπογραφικό διάγραμμα που υπογράφεται από τον Διπλ. Τοπ. Μηχ/κό Σιτρά Βασίλειο, βρίσκεται στο Δ.Δ. Κοίλων του Δήμου Κοζάνης και εμπίπτει στο αριθμ. 6 χερσολίβαδο κοινό κοινότητας Κοίλων (Πίνακας 3 του αποσπάσματος, (ΔΓ 49077/22.12.1965 απόφ. Νομ.) της οριστικής διανομής Αγροκτήματος «Κοίλα» Ν. Κοζάνης έτους 1940.


Το υπόψη Τοπογραφικό Διάγραμμα θεωρείται από τη Δ/νση Πολεοδομίας και Περιβάλλοντος της Νομαρχιακής Αυτοδιοίκησης Κοζάνης και αποτελεί αναπόσπαστο τμήμα της παρούσας.

Η απόφαση αυτή να δημοσιευθεί στην Εφημερίδα της Κυβερνήσεως.

Κοζάνη, 1 Μαρτίου 2007

Ο Νομάρχης
ΓΕΩΡΓΙΟΣ ΔΑΚΗΣ

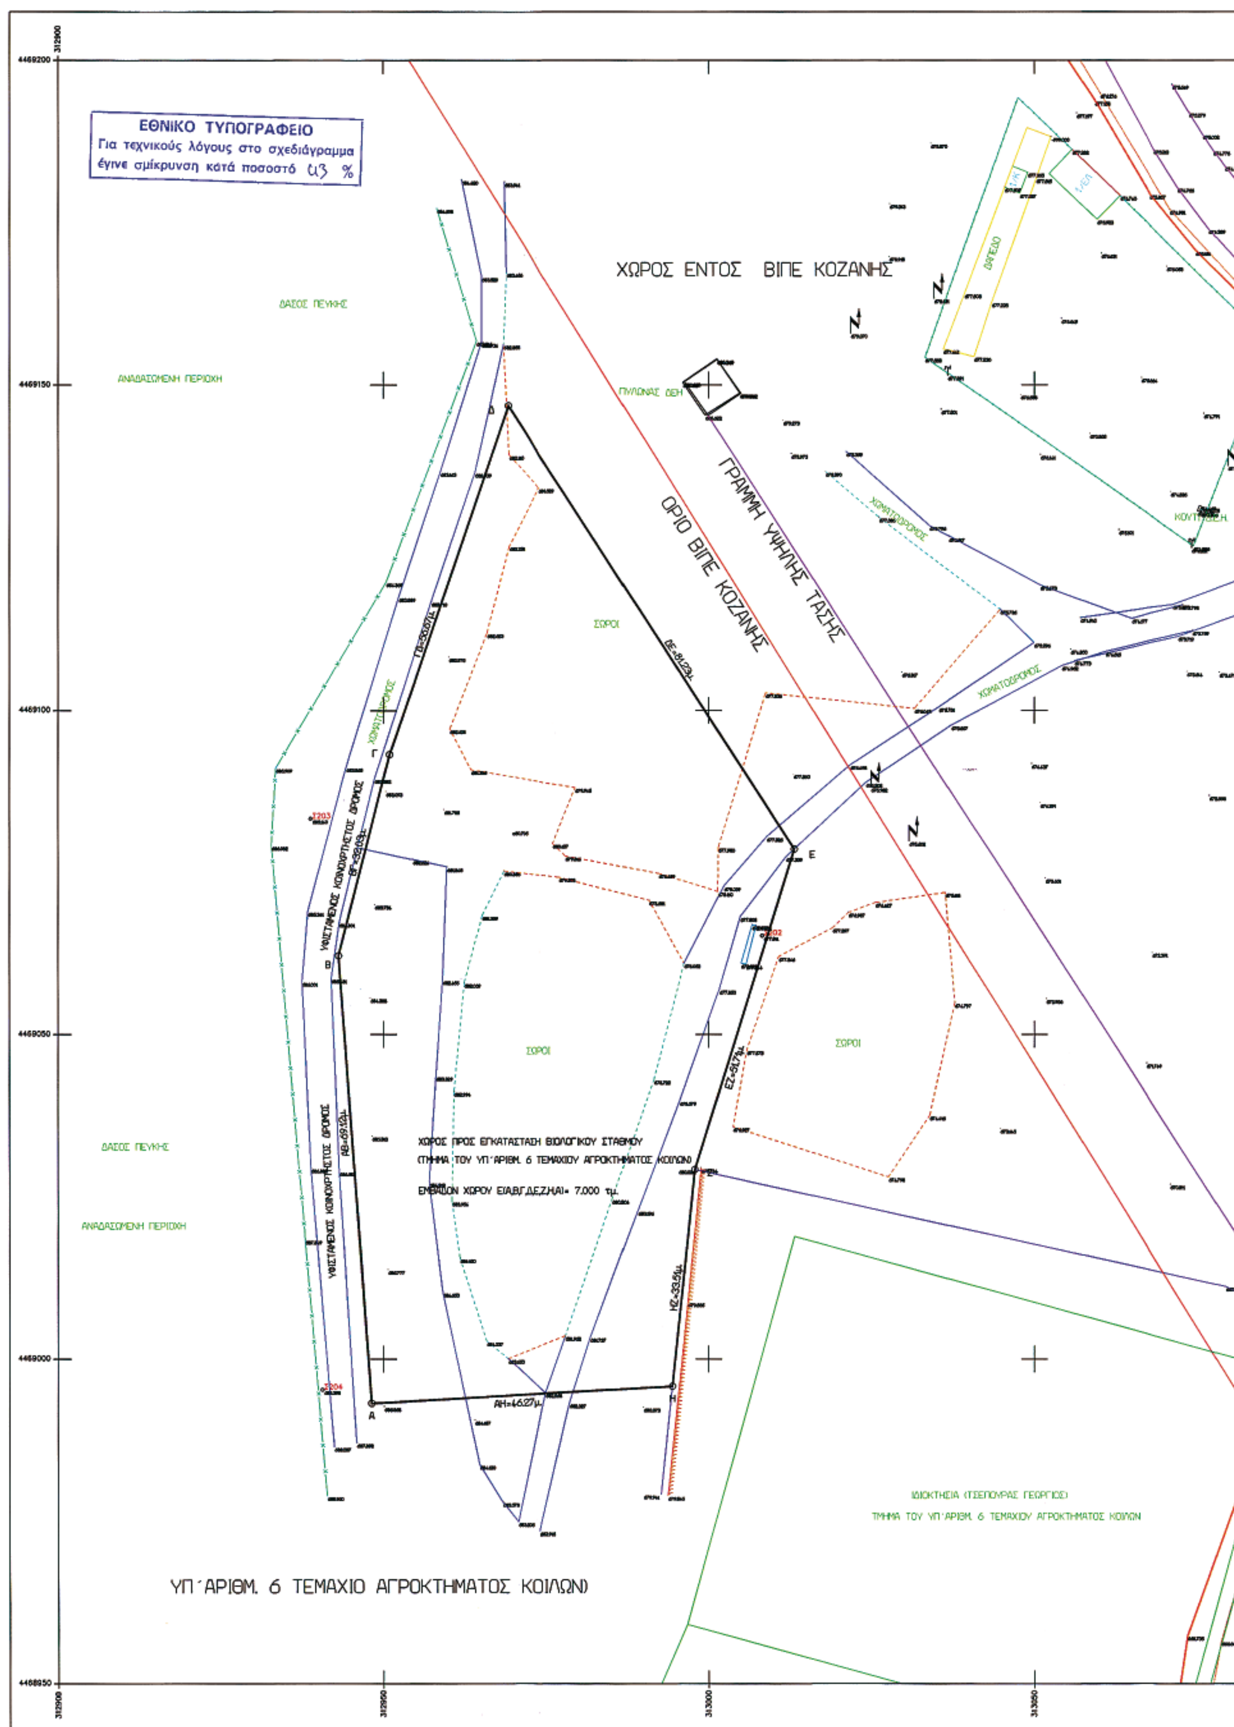
ΕΘΝΙΚΟ ΤΥΠΟΓΡΑΦΕΙΟ
Για τεχνικούς λόγους στο σχεδιάγραμμα έγινε σμίκρυνση κατά ποσοστό 43 %
ΧΩΡΟΣ ΕΝΤΟΣ ΒΙΠΕ ΚΟΖΑΝΗΣ
ΔΑΣΟΣ ΠΕΥΚΗΣ
ΑΝΑΔΑΣΩΜΕΝΗ ΠΕΡΙΟΧΗ
ΠΥΛΩΝΑΣ ΔΕΗ
ΓΡΑΜΜΗ ΥΨΗΛΗΣ ΤΑΣΗΣ
ΟΡΙΟ ΒΙΠΕ ΚΟΖΑΝΗΣ
ΣΩΡΟΙ
ΧΩΜΑΤΟΔΡΟΜΟΣ
ΔΕ=81,02μ.
ΓΔ=80,07μ.
ΒΓ=38,63μ.
ΥΦΙΣΤΑΜΕΝΟΣ ΚΟΙΝΟΧΡΗΣΤΟΣ ΔΡΟΜΟΣ
ΑΒ=69,12μ.
ΕΖ=51,74μ.
ΗΖ=33,54μ.
ΑΗ=46,27μ.
ΧΩΡΟΣ ΠΡΟΣ ΕΓΚΑΤΑΣΤΑΣΗ ΒΙΟΛΟΓΙΚΟΥ ΣΤΑΘΜΟΥ
(ΤΜΗΜΑ ΤΟΥ ΥΠ΄ΑΡΙΘΜ. 6 ΤΕΜΑΧΙΟΥ ΑΓΡΟΚΤΗΜΑΤΟΣ ΚΟΙΛΩΝ)
ΕΜΒΑΔΟΝ ΧΩΡΟΥ Ε(Α,Β,Γ,Δ,Ε,Ζ,Η,Α)= 7.000 τ.μ.
ΙΔΙΟΚΤΗΣΙΑ (ΤΣΕΠΟΥΡΑΣ ΓΕΩΡΓΙΟΣ)
ΤΜΗΜΑ ΤΟΥ ΥΠ΄ΑΡΙΘΜ. 6 ΤΕΜΑΧΙΟΥ ΑΓΡΟΚΤΗΜΑΤΟΣ ΚΟΙΛΩΝ
ΥΠ΄ΑΡΙΘΜ. 6 ΤΕΜΑΧΙΟ ΑΓΡΟΚΤΗΜΑΤΟΣ ΚΟΙΛΩΝ)

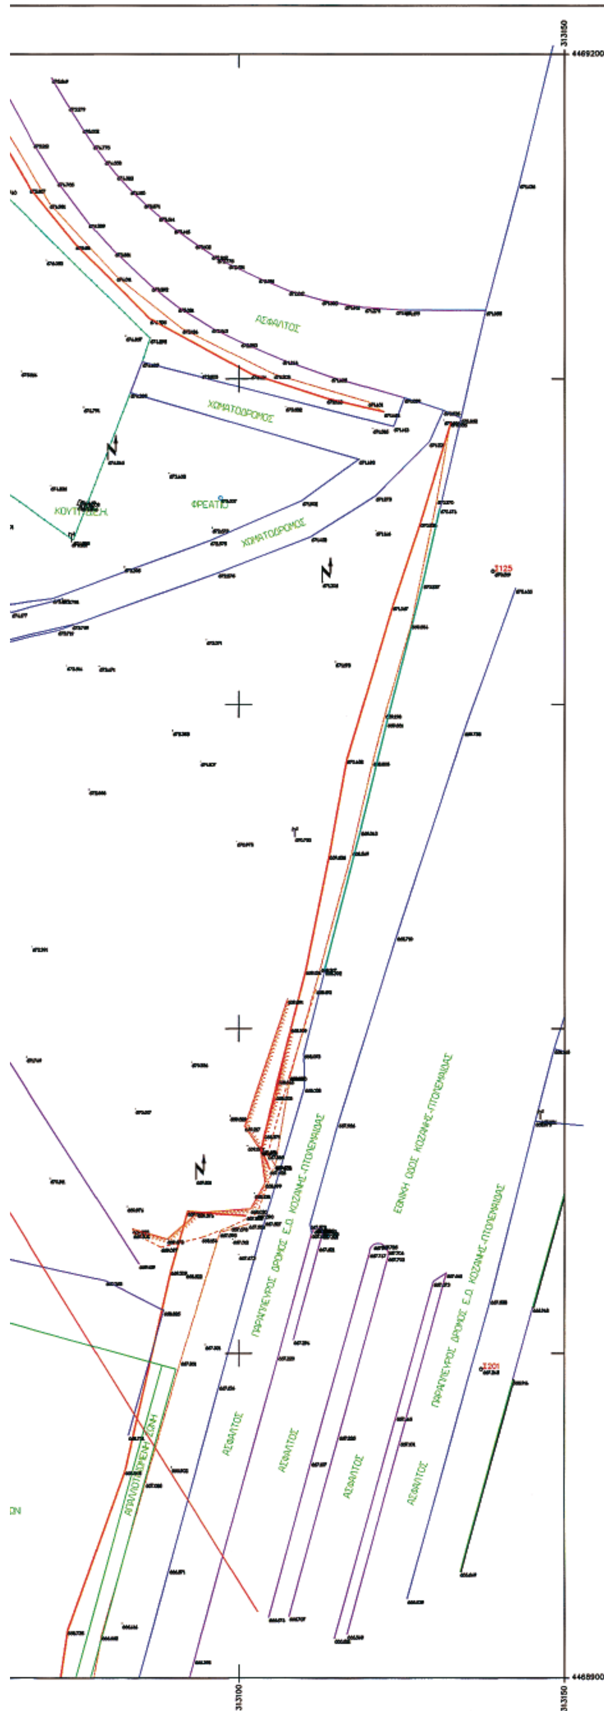

ΥΠΟΜΝΗΜΑ

ΓΗΠΕΔΟ ΠΡΟΣ ΕΓΚΑΤΑΣΤΑΣΗ ΒΙΟΛΟΓΙΚΟΥ ΚΑΘΑΡΙΣΜΟΥ
ΜΕ ΚΟΡΥΦΕΣ Α, Β, Γ, Δ, Ε, Ζ, Η

ΤΜΗΜΑ ΤΟΥ ΥΠ' ΑΡΙΘΜ. 6 ΤΕΜΑΧΙΟΥ ΑΓΡΟΚΤΗΜΑΤΟΣ ΚΟΙΛΩΝ

ΙΔΙΟΚΤΗΣΙΑΚΗ ΚΑΤΑΣΤΑΣΗ :ΤΟ ΥΠ' ΑΡΙΘΜ. 6 ΤΕΜΑΧΙΟ
ΑΝΗΚΕΙ ΚΑΤΑ ΚΥΡΙΟΤΗΤΑ ΣΤΟ Δ. Δ. ΚΟΙΛΩΝ ΔΗΜΟΥ ΚΟΖΑΝΗΣ

ΕΜΒΑΔΟΝ ΓΗΠΕΔΟΥ

Ε= (Α, Β, Γ, Δ, Ε, Ζ, Η, Α) : 7.000 τμ2

Το εμβαδό του γηπέδου υπολογίστηκε από τις συντεταγμένες των κορυφών αυτού, σύμφωνα με τον τύπο :

$$2E = \sum_{i=1}^{v} (y_i + y_{i+1})(x_i - x_{i+1})$$

ΚΑΡΤΕΣΙΑΝΕΣ ΣΥΝΤΕΤΑΓΜΕΝΕΣ ΤΟΥ ΓΗΠΕΔΟΥ ΤΟΥ ΒΙΟΛΟΓΙΚΟΥ ΚΑΘΑΡΙΣΜΟΥ (ΣΕ ΕΓΣΑ 87)		
Σημειο	Χ	Ψ
Α	312948.22	4468993.20
Β	312943.14	4469062.13
Γ	312950.92	4469093.20
Δ	312969.18	4469146.84
Ε	313013.19	4469078.57
Ζ	312997.87	4469029.18
Η	312994.41	4468995.84

ΚΑΡΤΕΣΙΑΝΕΣ ΣΥΝΤΕΤΑΓΜΕΝΕΣ ΤΟΥ ΓΗΠΕΔΟΥ ΤΟΥ ΒΙΟΛΟΓΙΚΟΥ ΚΑΘΑΡΙΣΜΟΥ (ΣΕ ΠΡΟΒΟΛΙΚΟ ΣΥΣΤΗΜΑ ΗΑΤΤ) ΜΕ Κ.Φ.Χ. ΜΙΚΡΟΥ ΦΥΛΛΟΥ (Φ= 40° 21΄ Λ= -1° 51΄ απο ΑΘΗΝΑ)		
Σημειο	Χ	Ψ
Α	-5873.17	271.32
Β	-5879.90	340.11
Γ	-5872.88	371.35
Δ	-5855.92	425.43
Ε	-5810.28	358.23
Ζ	-5824.40	308.48
Η	-5827.05	275.08

ΔΗΛΩΣΗ ΙΔΙΟΚΤΗΤΗ

Ο υπογεγραμμενος Δημαρχος Κοζανης Κουκουλοπουλος Παρις δηλωνω οτι το με κορυφες (Α,Β,Γ,Δ,Ε,Ζ,Η,Α) γηπεδο βρισκεται εκτος σχεδιου,αποτελει τμημα της ευρυτερης χερσας εκτασης του υπ'αριθμ. 6 τεμαχιου του αγροκτηματος Δ.Δ. Κοιλων και ανηκει κατα κυριοτητα στο Δημοτικο Διαμερισμα Κοιλων Δημου Κοζανης.

Ο Δημαρχος



ΔΗΛΩΣΗ ΜΗΧΑΝΙΚΟΥ

Ο υπογεγραμμενος Σιτρας Βασιλειος Αγρονομος Τοπογραφος Μηχανικος δηλωνω οτι το με κορυφες (Α,Β,Γ,Δ,Ε,Ζ,Η,Α) γηπεδο βρισκεται εκτος σχεδιου, αποτελει τμημα της ευρυτερης χερσας εκτασης του υπ' αριθμ. 6 τεμαχιου του αγροκτηματος Δ.Δ. Κοιλων Δημου Κοζανης.

Ιδιοκτησιακα ανηκει κατα κυριοτητα στο Δ.Δ. Κοιλων Δ. Κοζανης.

Εχει προσωπο 157.82 μ. (αναπτυγμα πλευρων ΑΒ, ΒΓ, ΓΔ) σε κοινοχρηστο δρομο που προυφισταται του 2003 και η κοινοχρησια του οποιου εχει διαπιστωθει με την υπ' αριθμ. πραξη του Γ.Γ. Περιφ. Δυτ. Μακεδονιας (ΦΕΚ)

Δηλωνω οτι μπορει συμφωνα με τις κειμενες πολεοδομικες διαταξεις να οικοδομηθει μετα τον καθορισμο της συγκεκριμενης χρησης.

Επισης δηλωνω οτι :α) σε αποσταση μικροτερη απο 20μ. απο τα ορια του γηπεδου δεν διερχεται ρεμα.


β) ουτε διερχονται καλωδια υψηλης τασης σε αποσταση μικροτερη των 25μ. απο το γηπεδο.

Ο Μηχανικος






ΑΠΟΣΠΑΣΜΑ ΦΥΛΛΟΥ ΧΑΡΤΗ ΚΟΖΑΝΗΣ (ΓΥΣ) ΚΛΙΜΑΚΑΣ 1:50000

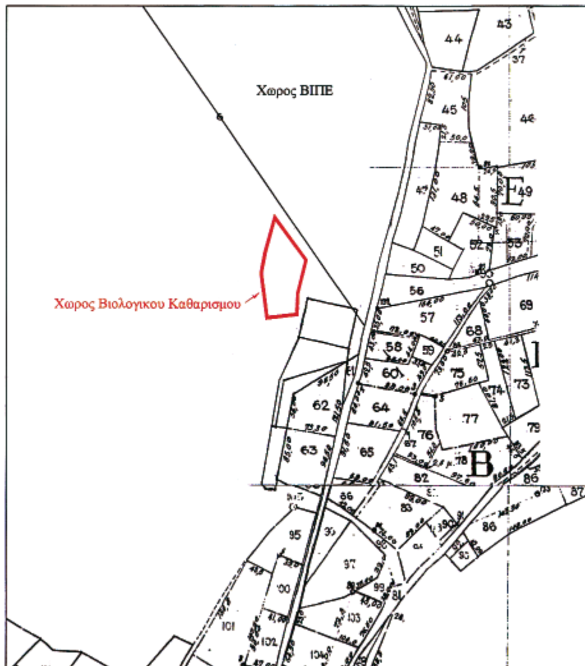

ΑΠΟΣΠΑΣΜΑ ΚΤΗΜΑΤΟΛΟΓΙΚΟΥ ΔΙΑΓΡΑΜΜΑΤΟΣ ΑΓΡΟΚΤΗΜΑΤΟΣ ΚΟΙΛΩΝ (ΤΟΠΟΓΡΑΦΙΚΗ ΥΠΗΡΕΣΙΑ ΥΠ. ΓΕΩΡΓΙΑΣ) ΚΛΙΜΑΚΑΣ 1:5000

Συνοδεύει την υπ' αριθμ. 474/2006 απόφαση του Δημοτικού Συμβουλίου Κοζάνης

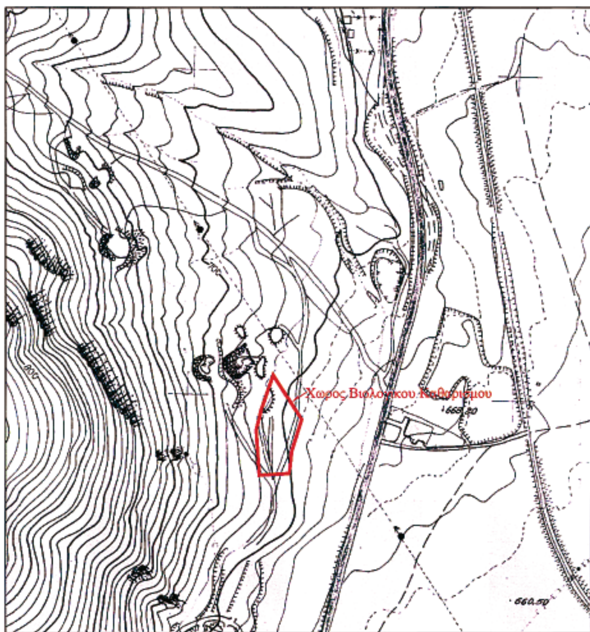

ΑΠΟΣΠΑΣΜΑ ΤΟΠΟΓΡΑΦΙΚΟΥ ΔΙΑΓΡΑΜΜΑΤΟΣ (ΓΥΣ) ΚΛΙΜΑΚΑΣ 1:5000

ΘΕΩΡΗΘΗΚΕ
Κοζάνη 30-8-2006
ΜΑΡΚΟΣ ΓΚΑΓΚΑΛΗΣ
ΑΓΡΟΝ. ΤΟΠΟΓΡΑΦΟΣ ΜΗΧΑΝΙΚΟΣ

Η αρμόδια υπάλληλος
ΦΤΑΚΑ ΒΑΓΙΑ
ΤΟΠΟΓΡΑΦΟΣ ΜΗΧΑΝΙΚΟΣ Τ.Ε.

ΒΑΣΙΛΕΙΟΣ ΧΡ. ΣΙΤΡΑΣ
ΑΓΡΟΝΟΜΟΣ - ΤΟΠΟΓΡΑΦΟΣ ΜΗΧΑΝΙΚΟΣ Ε.Μ.Π.
ΜΕΛΟΣ Τ.Ε.Ε. ΑΡΙΘΜΟΣ ΜΗΤΡΩΟΥ 52661
Α.Φ.Μ. 0[illegible]3085
ΧΑΛΚΗ ΛΑΡΙΣΑΣ ΤΗΛ. 961.451

1		11-04-2006	ΑΡΧΙΚΗ ΕΚΔΟΣΗ	ΣΙΤΡΑΣ Β.	ΣΙΤΡΑΣ Β.	ΣΙΤΡΑΣ Β.
CAD	HAND	ΗΜ/ΝΙΑ	ΠΕΡΙΓΡΑΦΗ	ΣΧΕΔΙΑΣΤΗΚΕ	ΣΥΝΤΑΧΘΗΚΕ	ΕΛΕΓΧΘΗΚΕ
ΕΚΔΟΣΗ-VERSION		DATE	DESCRIPTION	DRAWN	DESIGNED	CHECKED

ΘΕΣΗ PLACE	ΕΝΤΟΣ ΑΓΡΟΚΤΗΜΑΤΟΣ ΚΟΙΛΩΝ	ΑΡΙΘΜΟΣ ΣΧΕΔΙΟΥ DRAWING No	FKATF01	ΚΛΙΜΑΚΑ SCALE	1:500
ΘΕΜΑ TITLE	ΤΟΠΟΓΡΑΦΙΚΟ ΔΙΑΓΡΑΜΜΑ ΓΗΠΕΔΟΥ ΒΙΟΛΟΓΙΚΟΥ ΚΑΘΑΡΙΣΜΟΥ				
ΣΤΑΔΙΟ PROJ. PHASE					
ΕΡΓΟ PROJECT	ΕΓΚΑΤΑΣΤΑΣΗ ΒΙΟΛΟΓΙΚΟΥ ΚΑΘΑΡΙΣΜΟΥ ΛΥΜΑΤΩΝ				
ΕΡΓΟΔΟΤΗΣ CONTRACTOR	Δ.Ε.Υ.Α. ΚΟΖΑΝΗΣ				
ΑΝΚΟ	ΑΝΑΠΤΥΞΙΑΚΗ ΕΤΑΙΡΕΙΑ ΔΥΤΙΚΗΣ ΜΑΚΕΔΟΝΙΑΣ (ΑΝΚΟ) ΑΕ	ΣΥΝΕΡΓΑΤΕΣ			



ΑΠΟ ΤΟ ΕΘΝΙΚΟ ΤΥΠΟΓΡΑΦΕΙΟ
ΚΑΠΟΔΙΣΤΡΙΟΥ 34 * ΑΘΗΝΑ 104 32 * ΤΗΛ. 210 52 79 000 * FAX 210 52 21 004
ΗΛΕΚΤΡΟΝΙΚΗ ΔΙΕΥΘΥΝΣΗ: http://www.et.gr – e-mail: webmaster@et.gr